


XÃ NẬM LỊCH
MẢNH TRÍCH ĐO HIỆN TRẠNG THỬA ĐẤT
TRƯỜNG MẦM NON NẬM LỊCH
CÔNG TRÌNH: ĐIỂM TRƯỜNG MẦM NON LỊCH NUA
HỆ TỌA ĐỘ VN 2000, BẢN LỊCH NUA, TỜ BẢN ĐỒ SỐ 69

TỈNH ĐIỆN BIÊN - HUYỆN MƯỜNG ẢNG

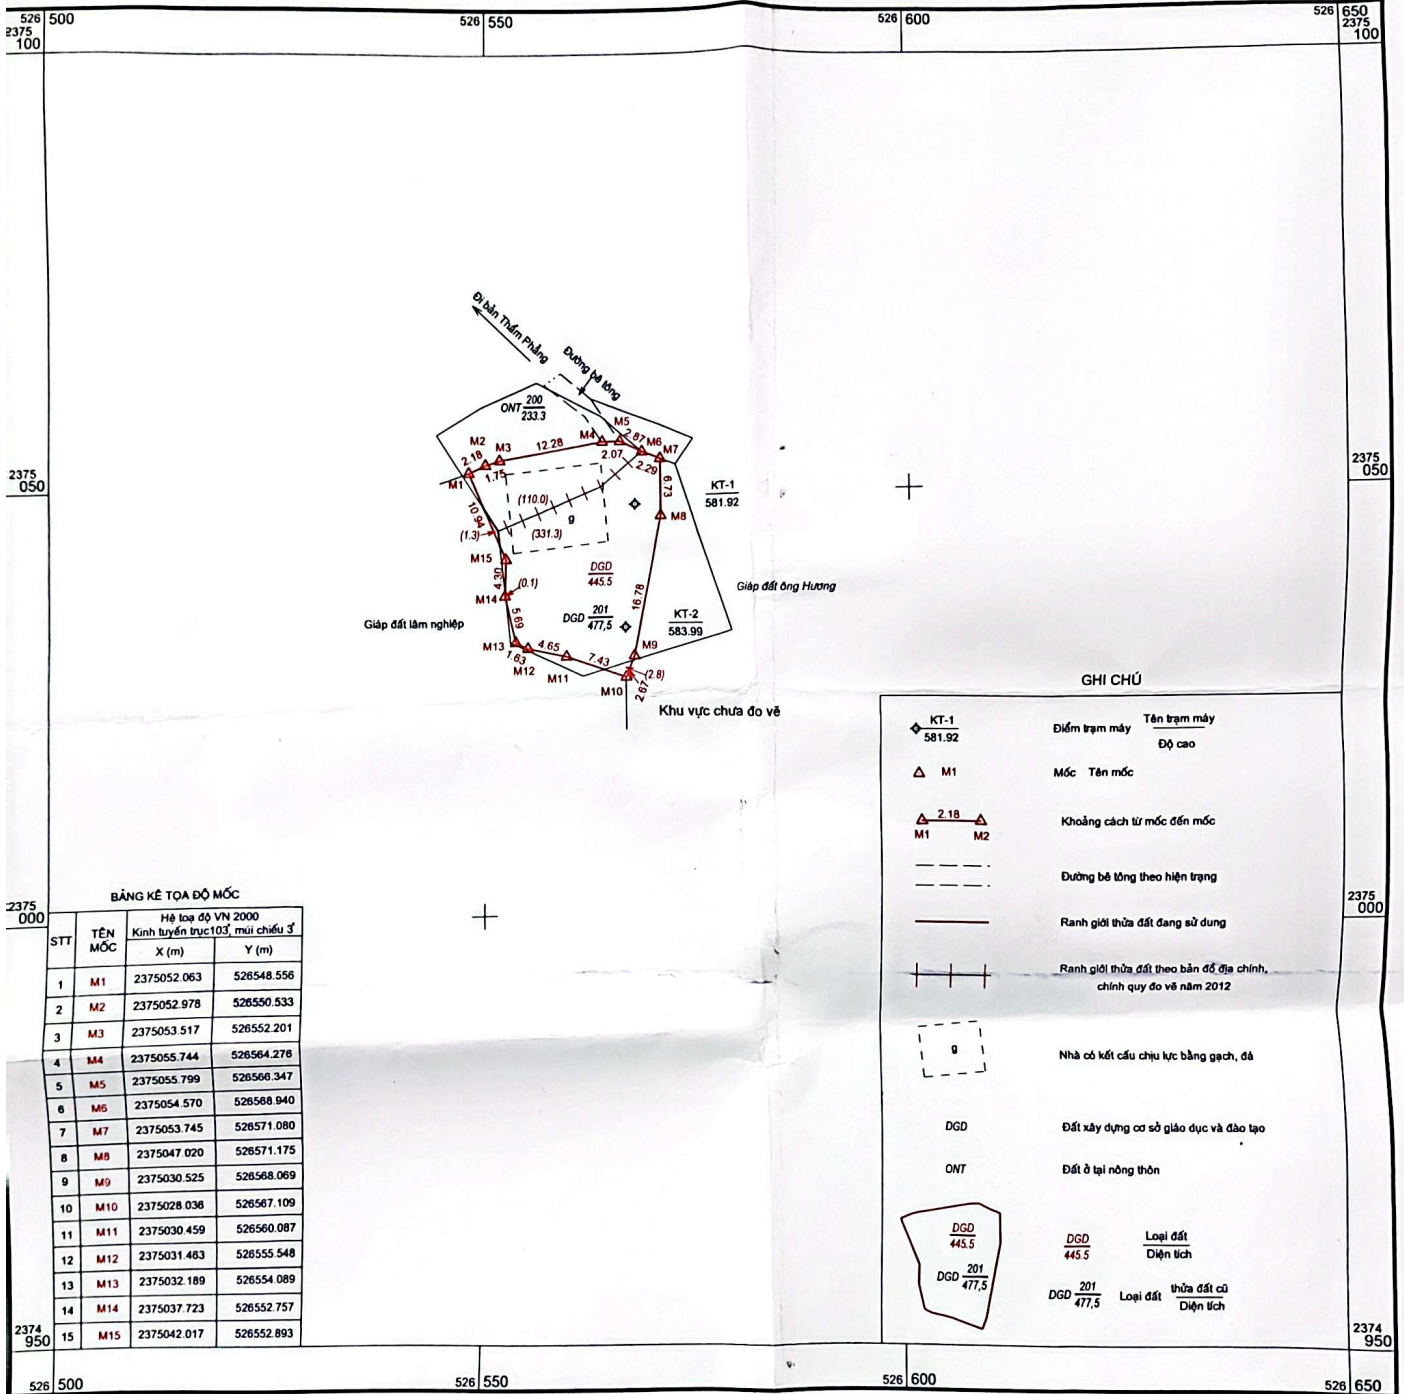


Ngày 09 tháng 09 năm 2023
 Người đo đạc
 (Ký, ghi rõ họ và tên)

Ngày 03 tháng 10 năm 2023
 Người kiểm tra
 (Ký, ghi rõ họ và tên)

TỶ LỆ 1:500

1 cm trên bản đồ bằng 5 m trên thực địa

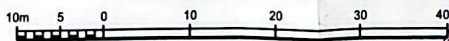

Ngày 05 tháng 10 năm 2023
 Xác nhận đo vẽ đúng hiện trạng
 Trường mầm non Nậm Lịch
 (Ký, ghi rõ họ và tên, đóng dấu)

Ngày 04 tháng 10 năm 2023
 Đơn vị đo đạc
 Văn phòng đăng ký đất đai tỉnh Điện Biên
 (Ký, ghi rõ họ và tên, đóng dấu)

Lò Văn Thế
 Lò Văn Thế

Phạm Thị Kim Thanh
 Phạm Thị Kim Thanh

Đoàn Kim Cảnh
 TRƯỜNG MẦM NON NẬM LỊCH

Dương Thị Minh Diệu
 VĂN PHÒNG ĐĂNG KÝ ĐẤT ĐAI