


XÃ NẬM LỊCH
MẢNH TRÍCH ĐO HIỆN TRẠNG THỬ ĐẤT
TRƯỜNG MẦM NON NẬM LỊCH
ĐIỂM TRƯỜNG MẦM NON THẨM PHẪNG
HỆ TỌA ĐỘ VN - 2000, BẢN THẨM PHẪNG, TỜ BẢN ĐỒ 84

TỈNH ĐIỆN BIÊN - HUYỆN MƯỜNG ẢNG

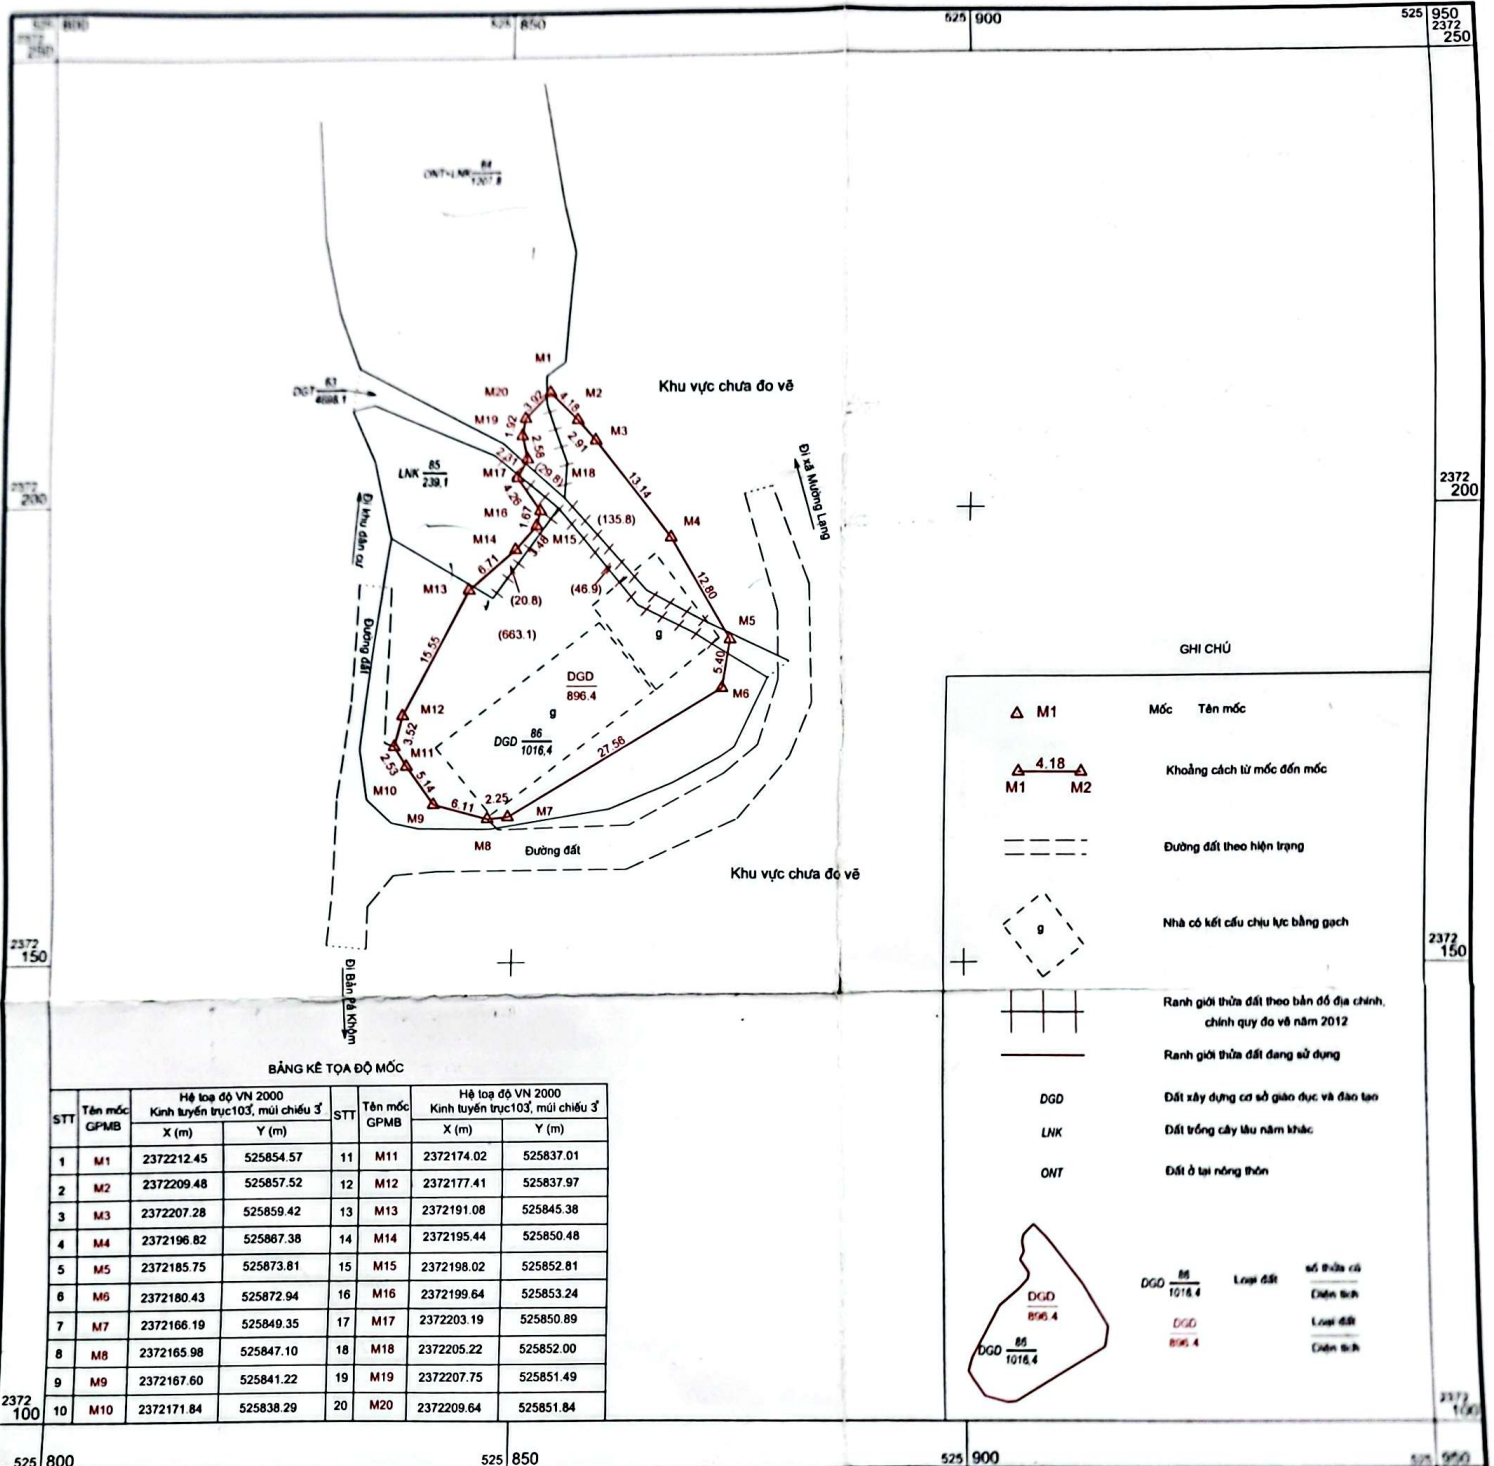

Ngày 29 tháng 9 năm 2023

Ngày 3 tháng 10 năm 2023

TỶ LỆ 1:500

Ngày 3 tháng 10 năm 2023

Duyệt, ngày 7 tháng 10 năm 2023

Người đo đạc

Người kiểm tra

Xác nhận đo vẽ đúng hiện trạng

Văn phòng Đăng ký đất đai

(Ký, ghi rõ họ và tên)


(Ký, ghi rõ họ và tên)

Trường mầm non Nậm Lịch

(Ký, ghi rõ họ và tên, đóng dấu)

Lô Văn Thế
Lô Văn Thế

Phạm Thị Kim Thanh
Phạm Thị Kim Thanh

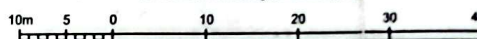

TRƯỜNG MẦM NON NẬM LỊCH
Đoàn Kim Vinh

GIÁM ĐỐC
Dương Thị Minh Diệu